



GALLERIA LA LOGGIA A CARONA

SCALA 1 : 100
AGOSTO 1995

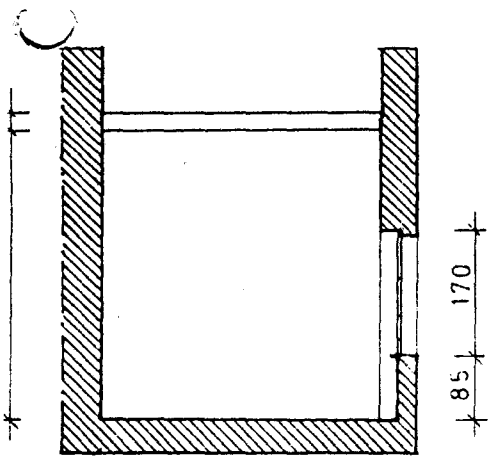

SEZIONE

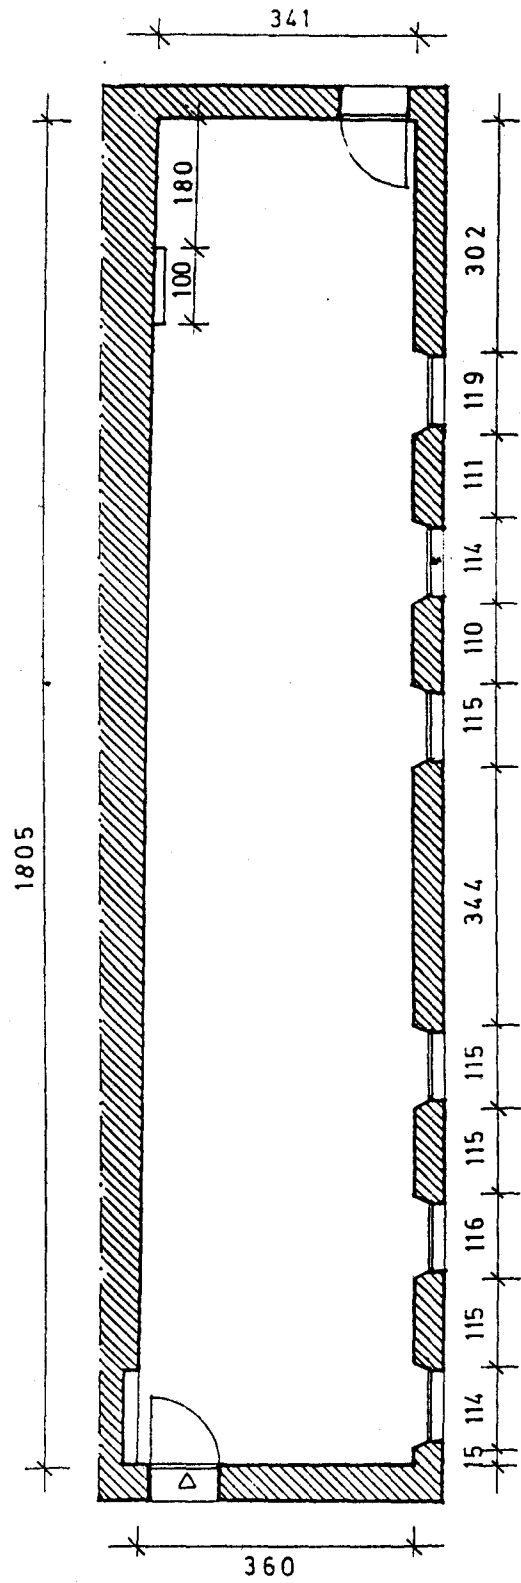

PIANTA